



NEUBAU ALTBAU

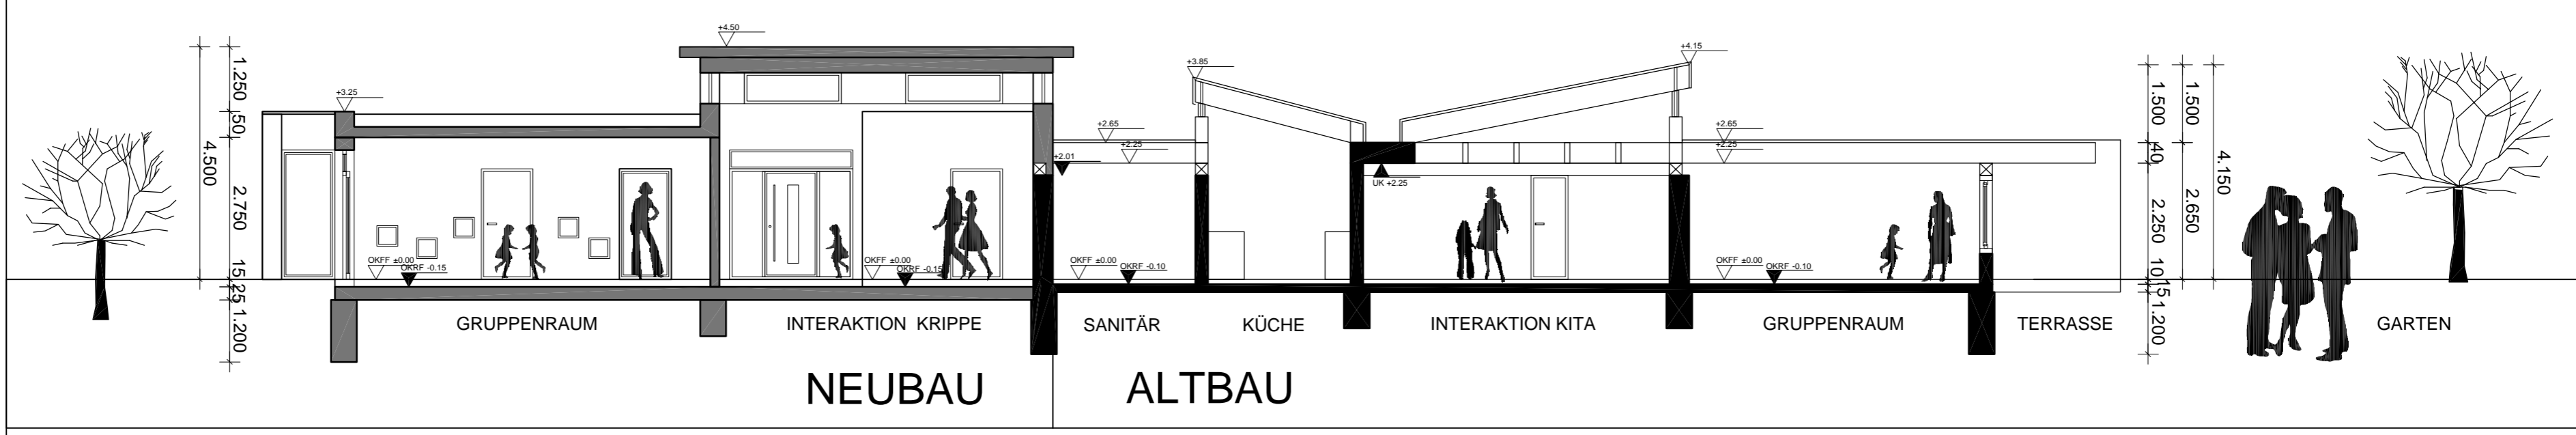

SCHNITT A-A

Bauantrag	
Projekt	Umbau und Erweiterung Erwerbsstätte Arche Nostra Mainz Weisenau
Ort	Paul Gerhardt-Weg 1 55130 Mainz
Darstellung	Grundriss Schnitt AA
Maßstab	1:100
Bauherr	Evangelische Kirchengemeinde Mainz Weisenau 55130 Mainz Fon. 06131-85100
Unterschrift	
Planung	Architekt Dipl.-Ing. (FH) Michael Schmitt Chattenstr. 8 e 41 55130 Mainz Fon. 06131-6988 18 Fax. 06131-6988 19
Plannummer	0804-1140-01-01
	09.02.2010

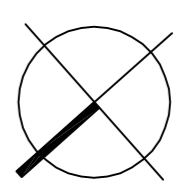

ERDGESCHOSS

- MAUERWERK BESTAND
- MAUERWERK NEU
- HOLZBAU NEU
- ABRISS
- 1.RW 1. Rettungsweg
- Rauchmelder vernetzt